
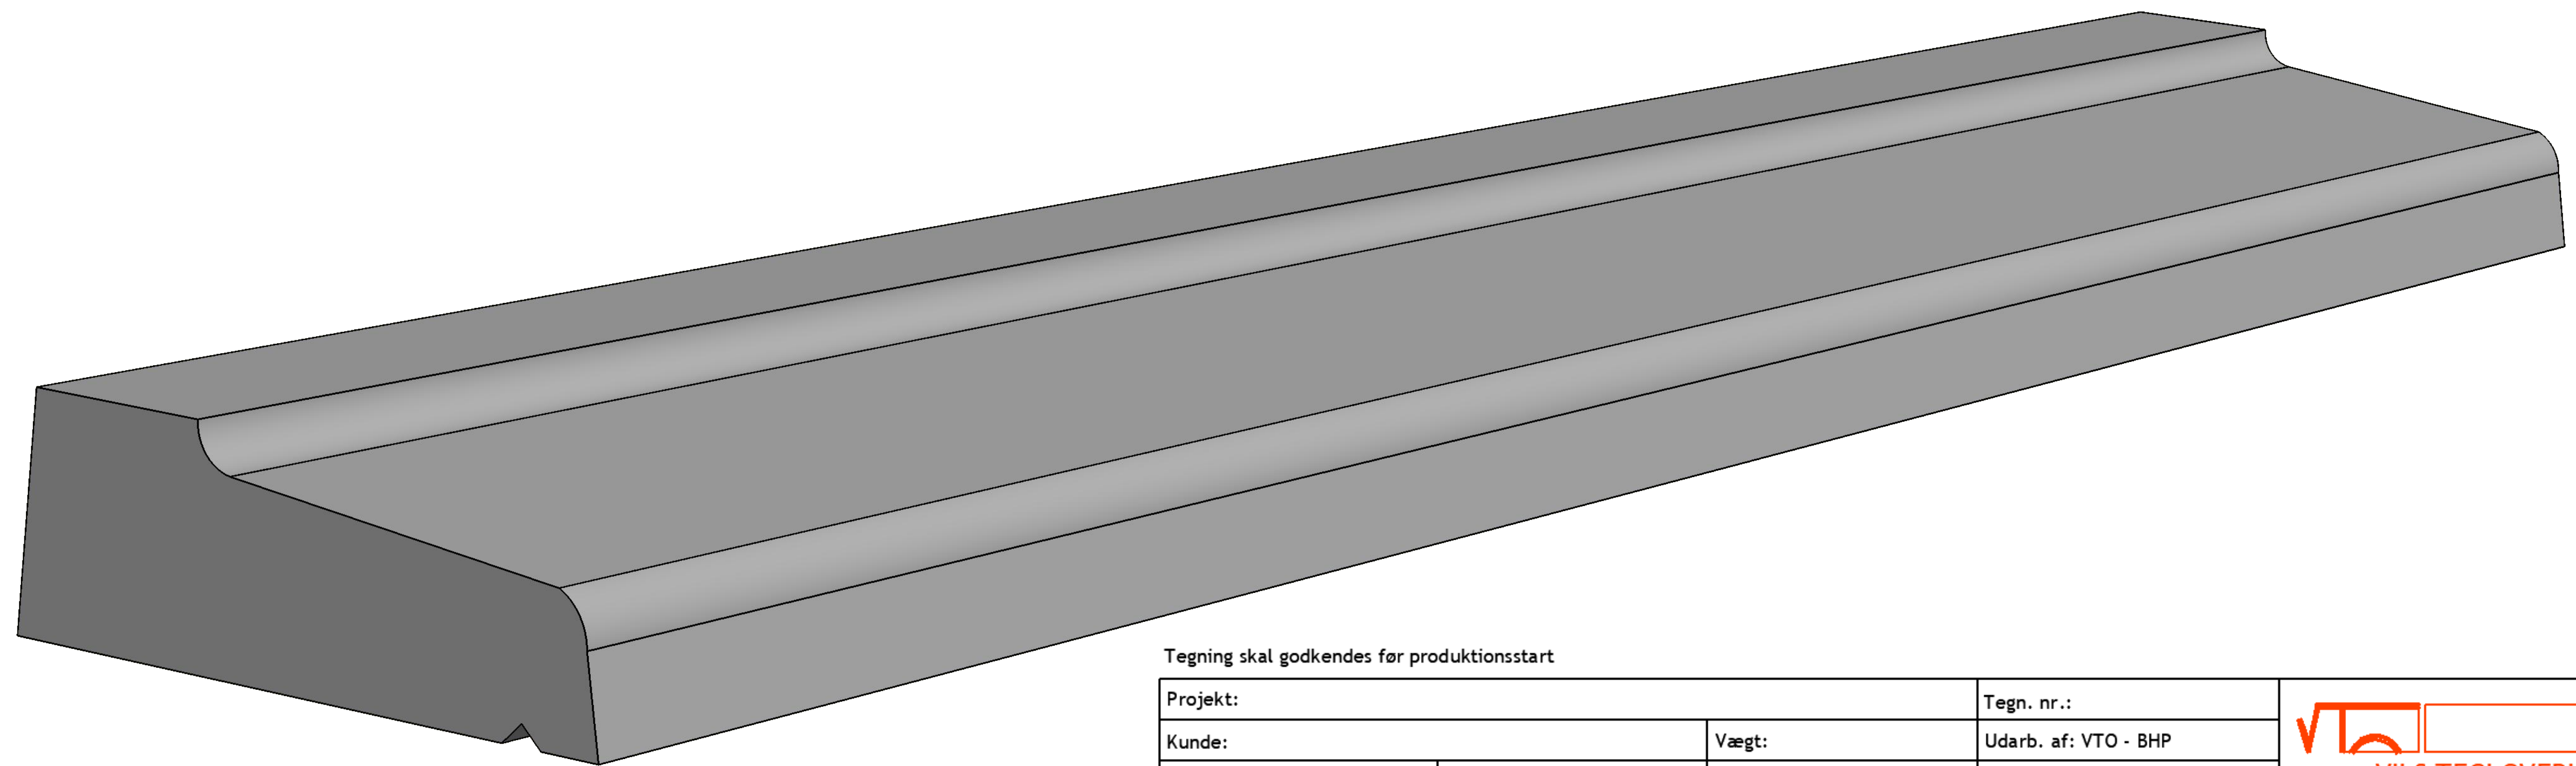



# VTO Standard Sålbenk

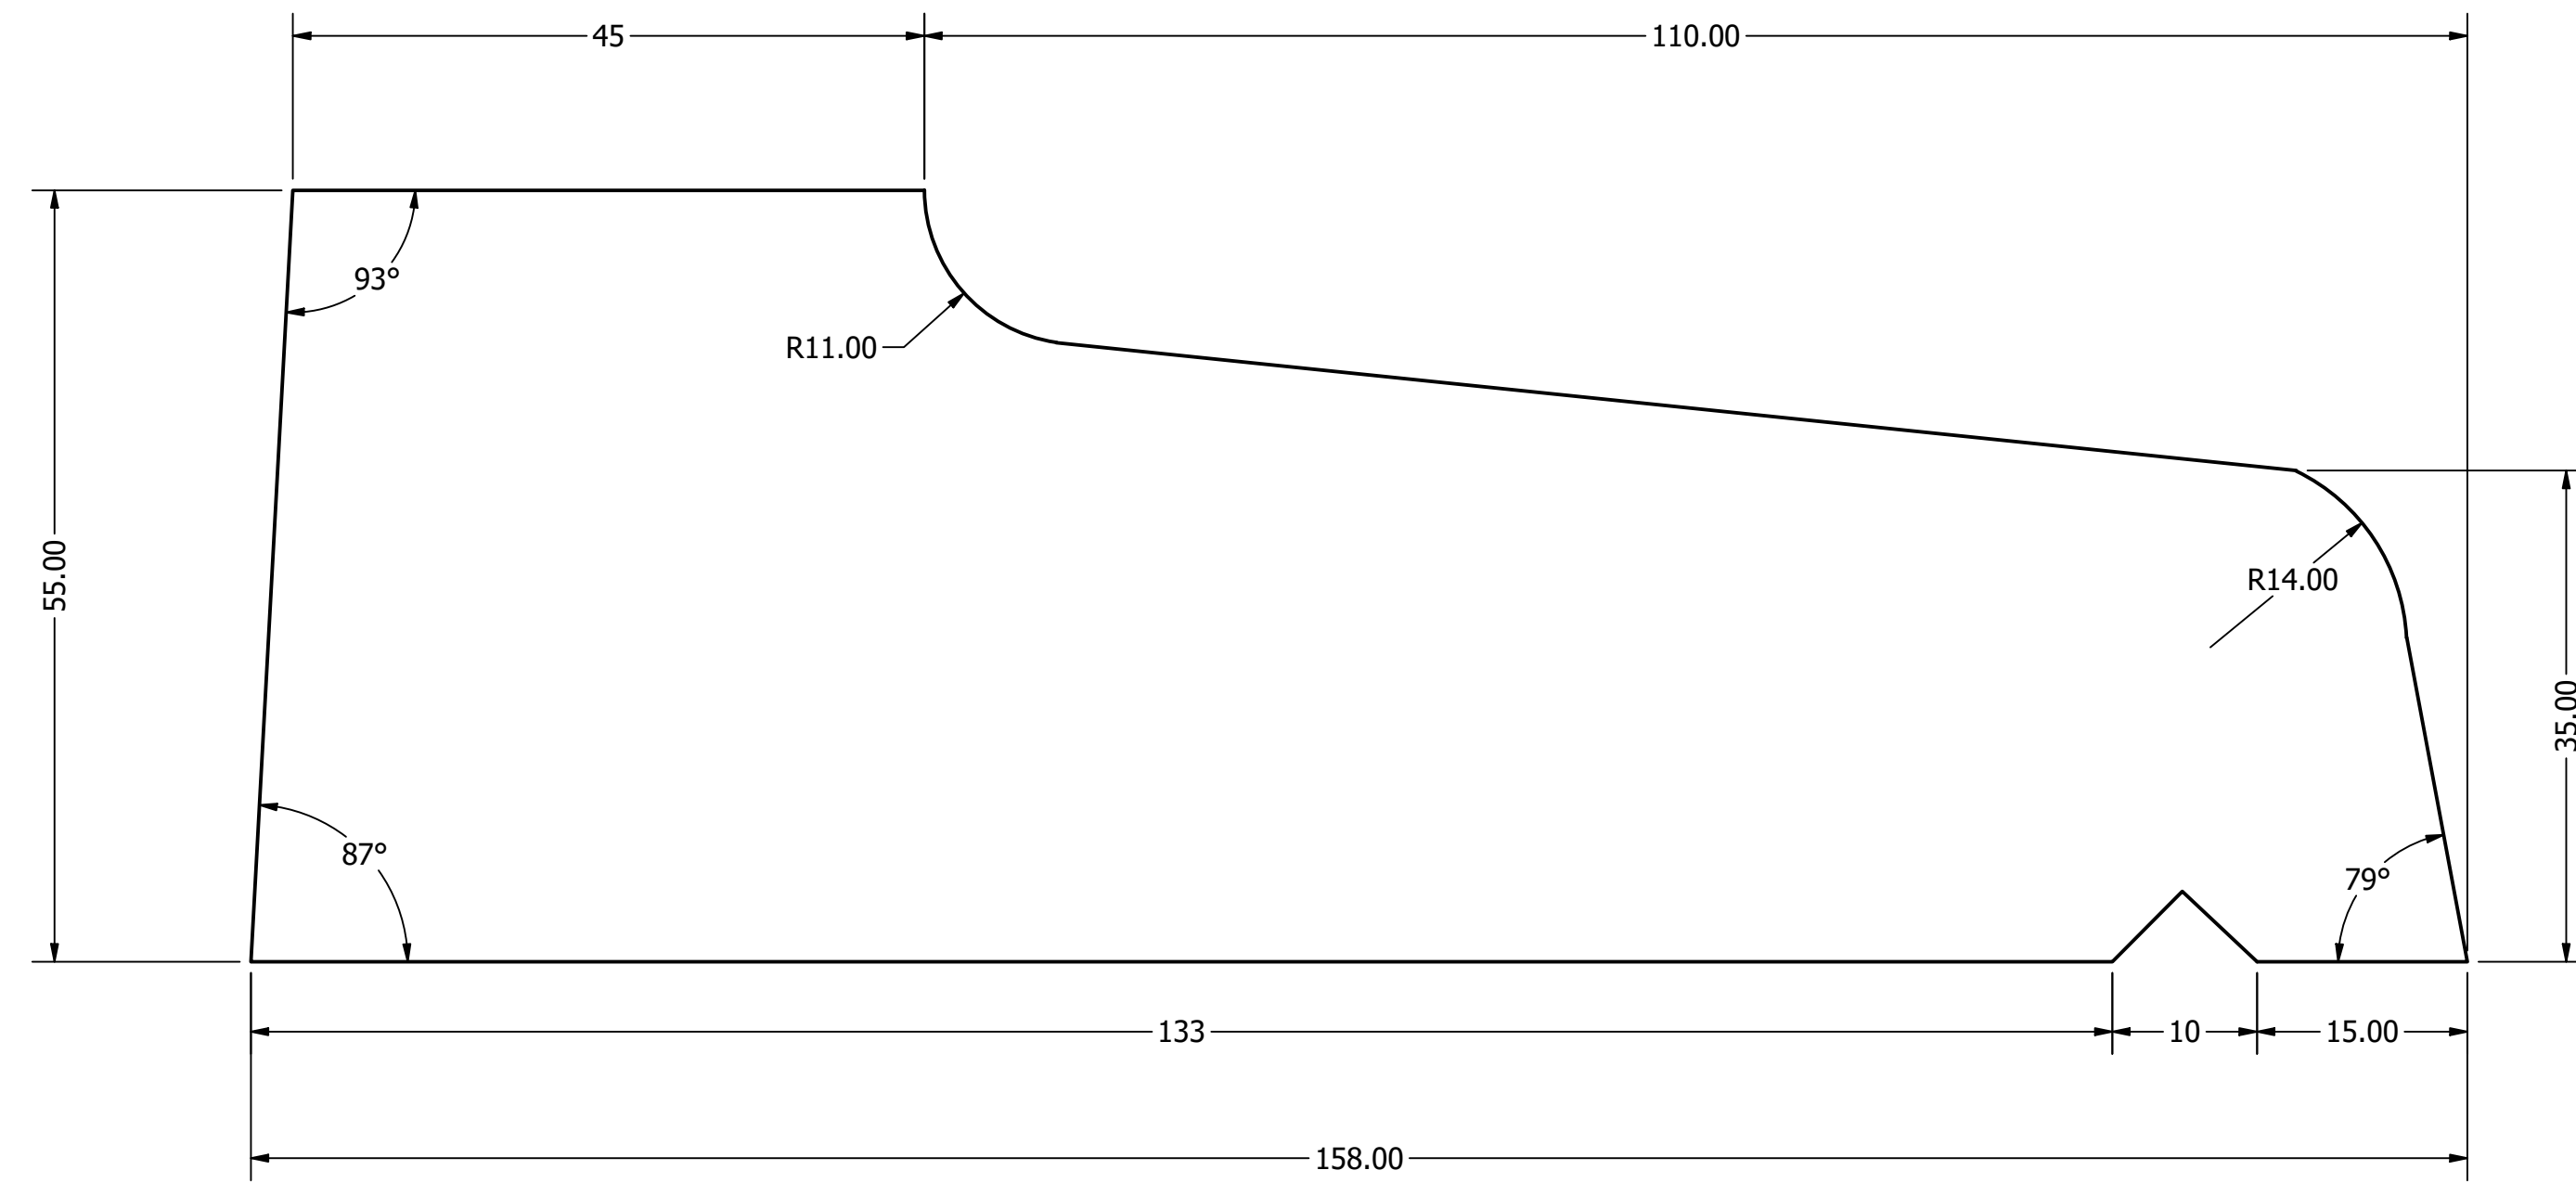

Tegning skal godkendes før produktionsstart

Projekt:		Tegn. nr.:		 <b>VILS TEGLOVERLIGGERE A/S</b> Næssundvej 171 7980 Vils, Mors Tlf.: 97767188/Fax: 97767252
Kunde:		Vægt:	Udarb. af: VTO - BHP	
Dato:	Rev. dato	Linjelast:	Standardoverligger: CE - EN 845-2	
Type:		Bjælker: CE - EN 845-2		
Varenr.	Forbandtkode:			